


Půdorys

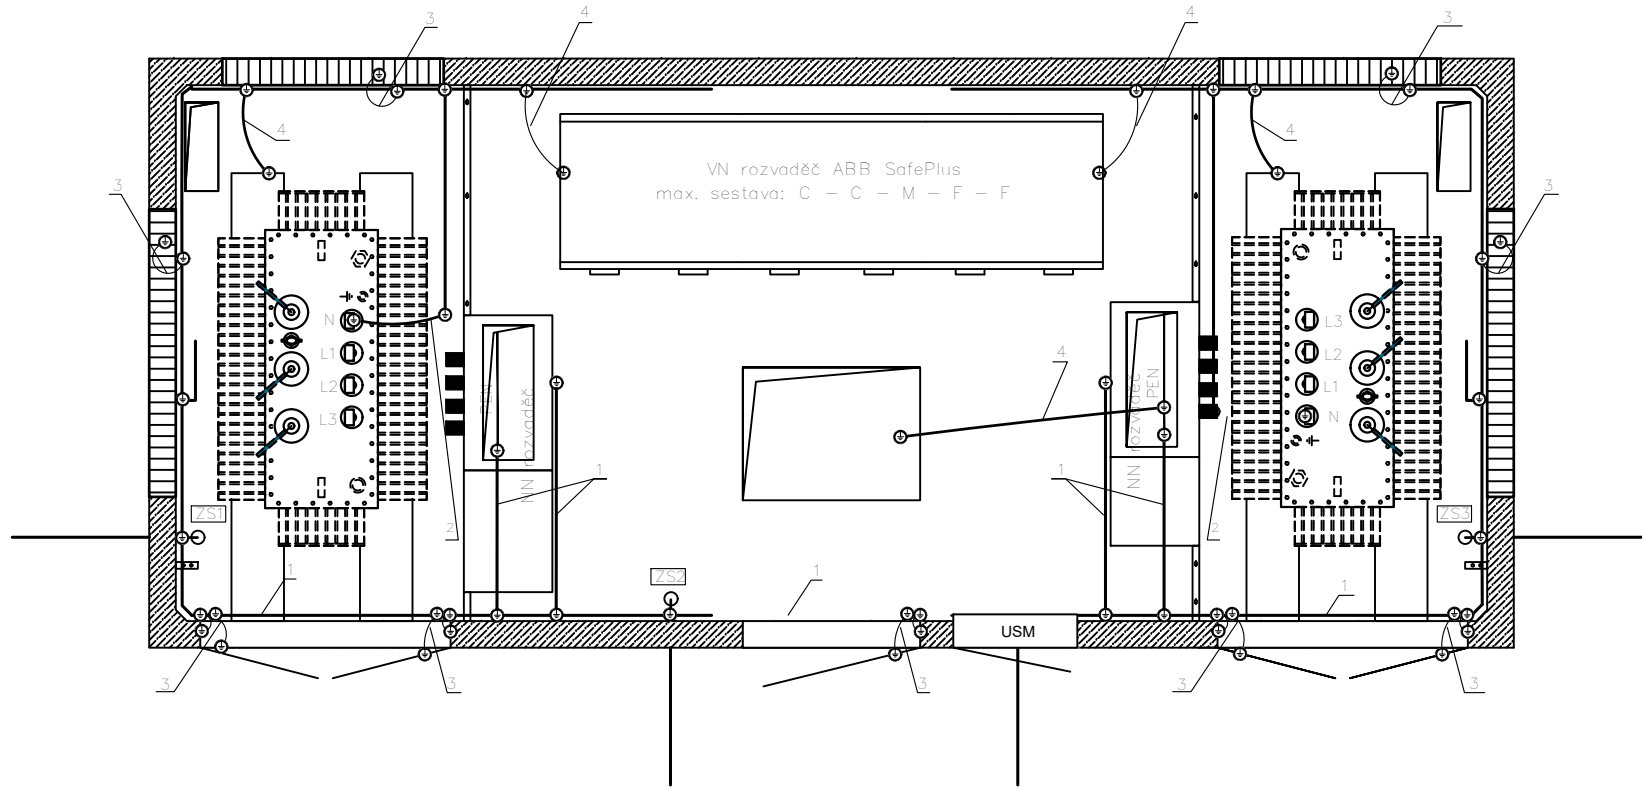

- 1) Hlavní zemní přípojnice FeZn 30x4
- 2) Zemnění - LgY 1x120 mm
- 3) Zemnění - LgY 1x25 mm
- 4) Zemnění - LgY 1x70 mm

Power-Energo

 partner ve výkonu

Pod Pekárny 245/10
 190 00 - Praha 9, CZ
 tel/fax: +420 296 642 197/3

projekt:
 zadavatel
 č.projektu:

výkres:
 úpravy
 autor

strana 1
 revize -
 revize -

1

2

3


4

5


6


7

8

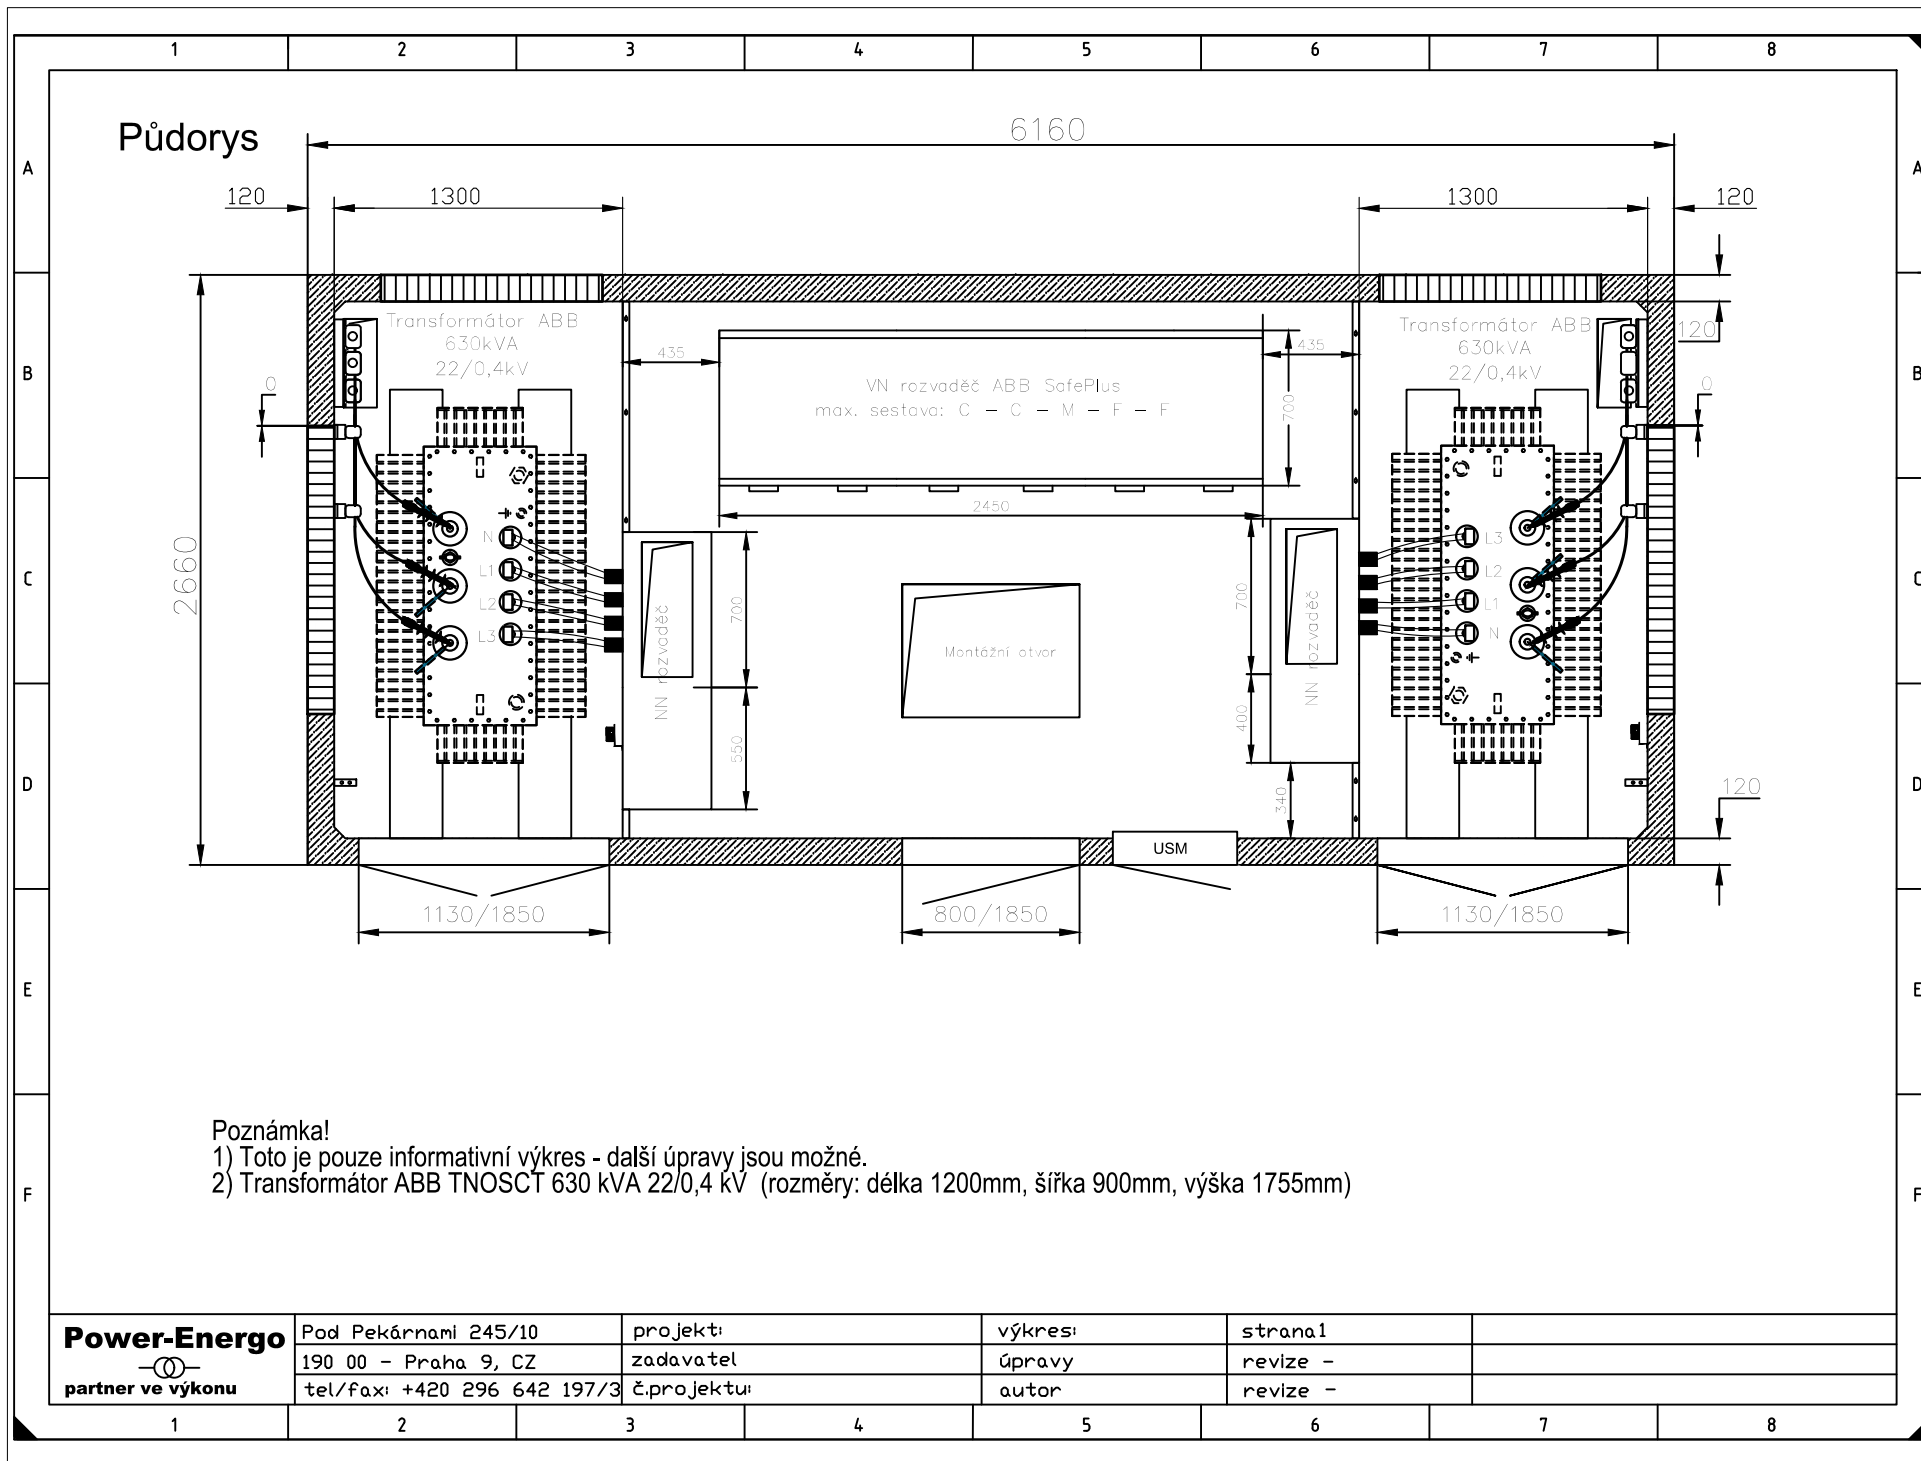


Nárys

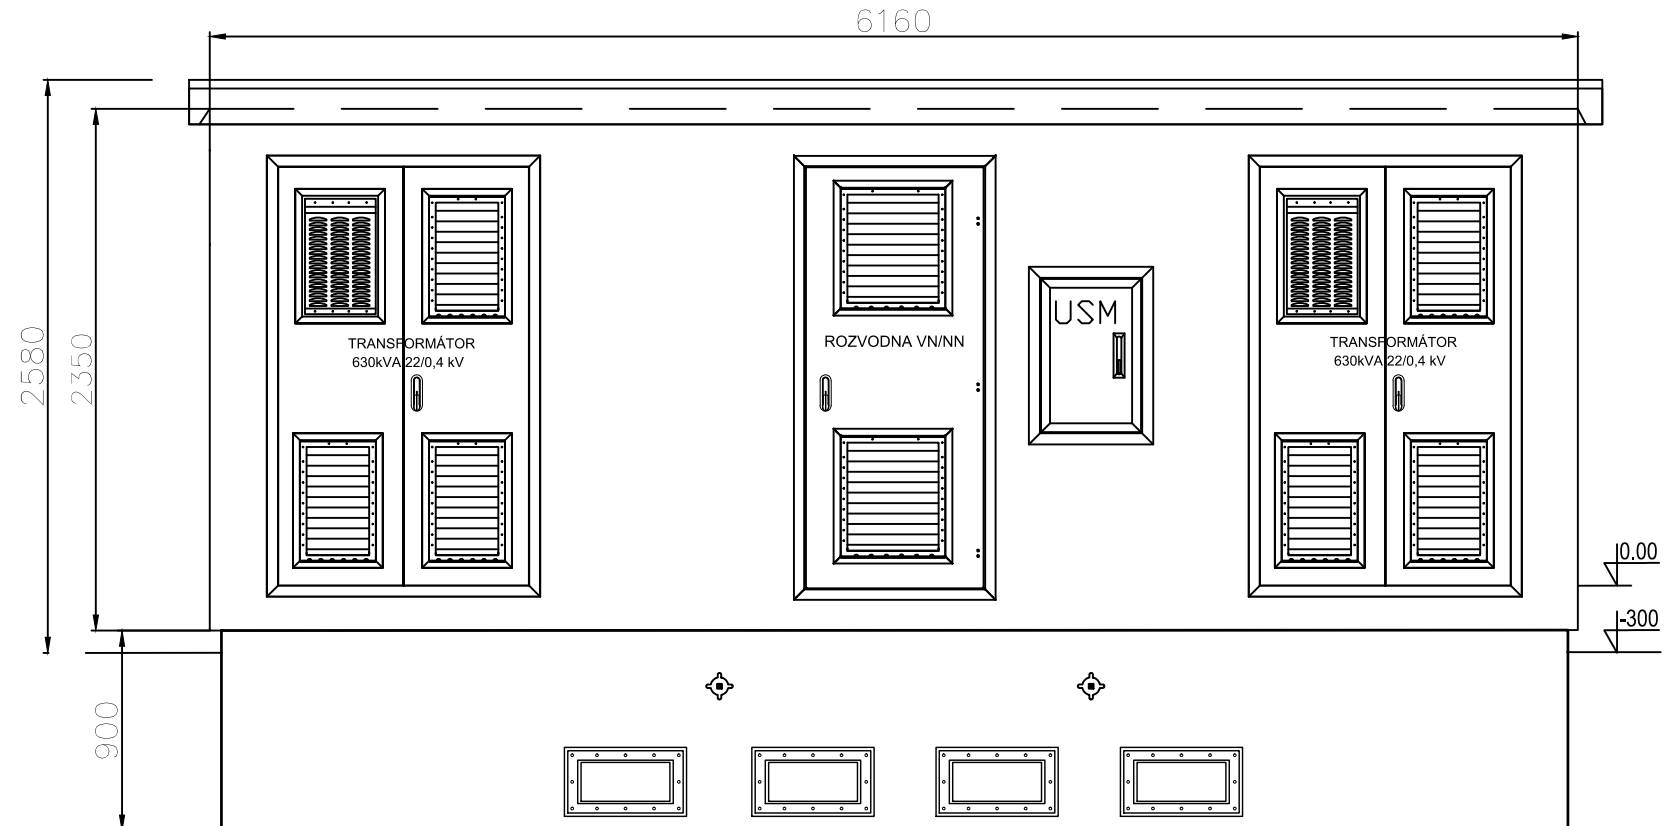

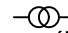Power-Energo  partner ve výkonu	Pod Pekárnami 245/10	projekt:	výkres:	strana 1	
	190 00 - Praha 9, CZ	zadavatel	úpravy	revize -	
	tel/fax: +420 296 642 197/3	č.projektu:	autor	revize -	

1 2 3 4 5 6 7 8

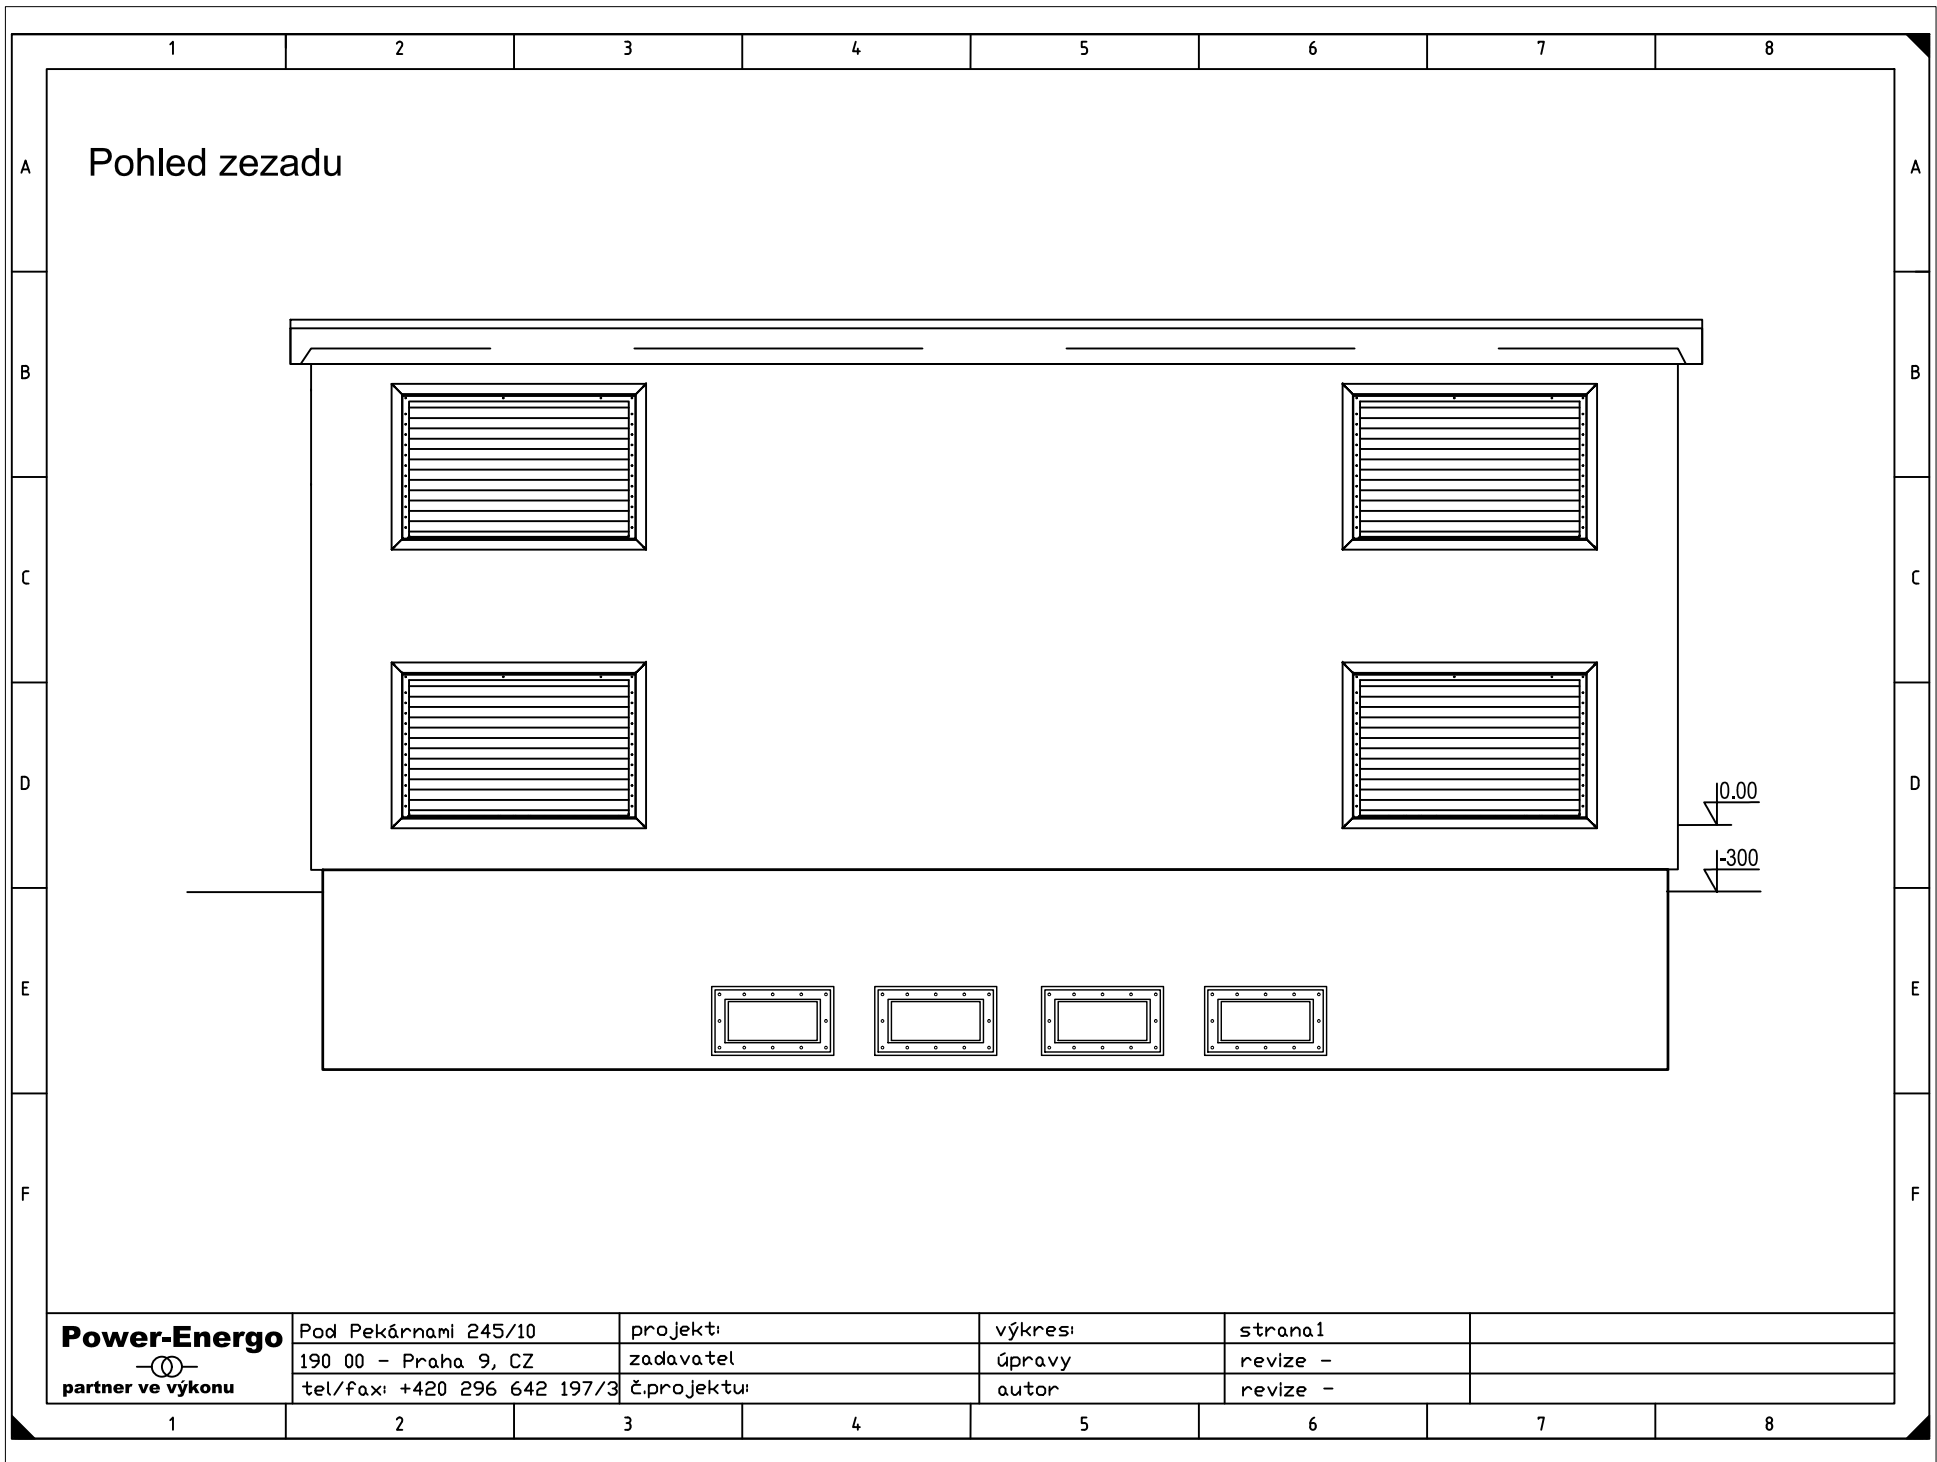

Power-Energo


 partner ve výkonu

Pod Pekárnami 245/10
 190 00 - Praha 9, CZ
 tel/fax: +420 296 642 197/3

projekt:
 zadavatel
 č.projektu:

výkres:
 úpravy
 autor

strana 1
 revize -
 revize -

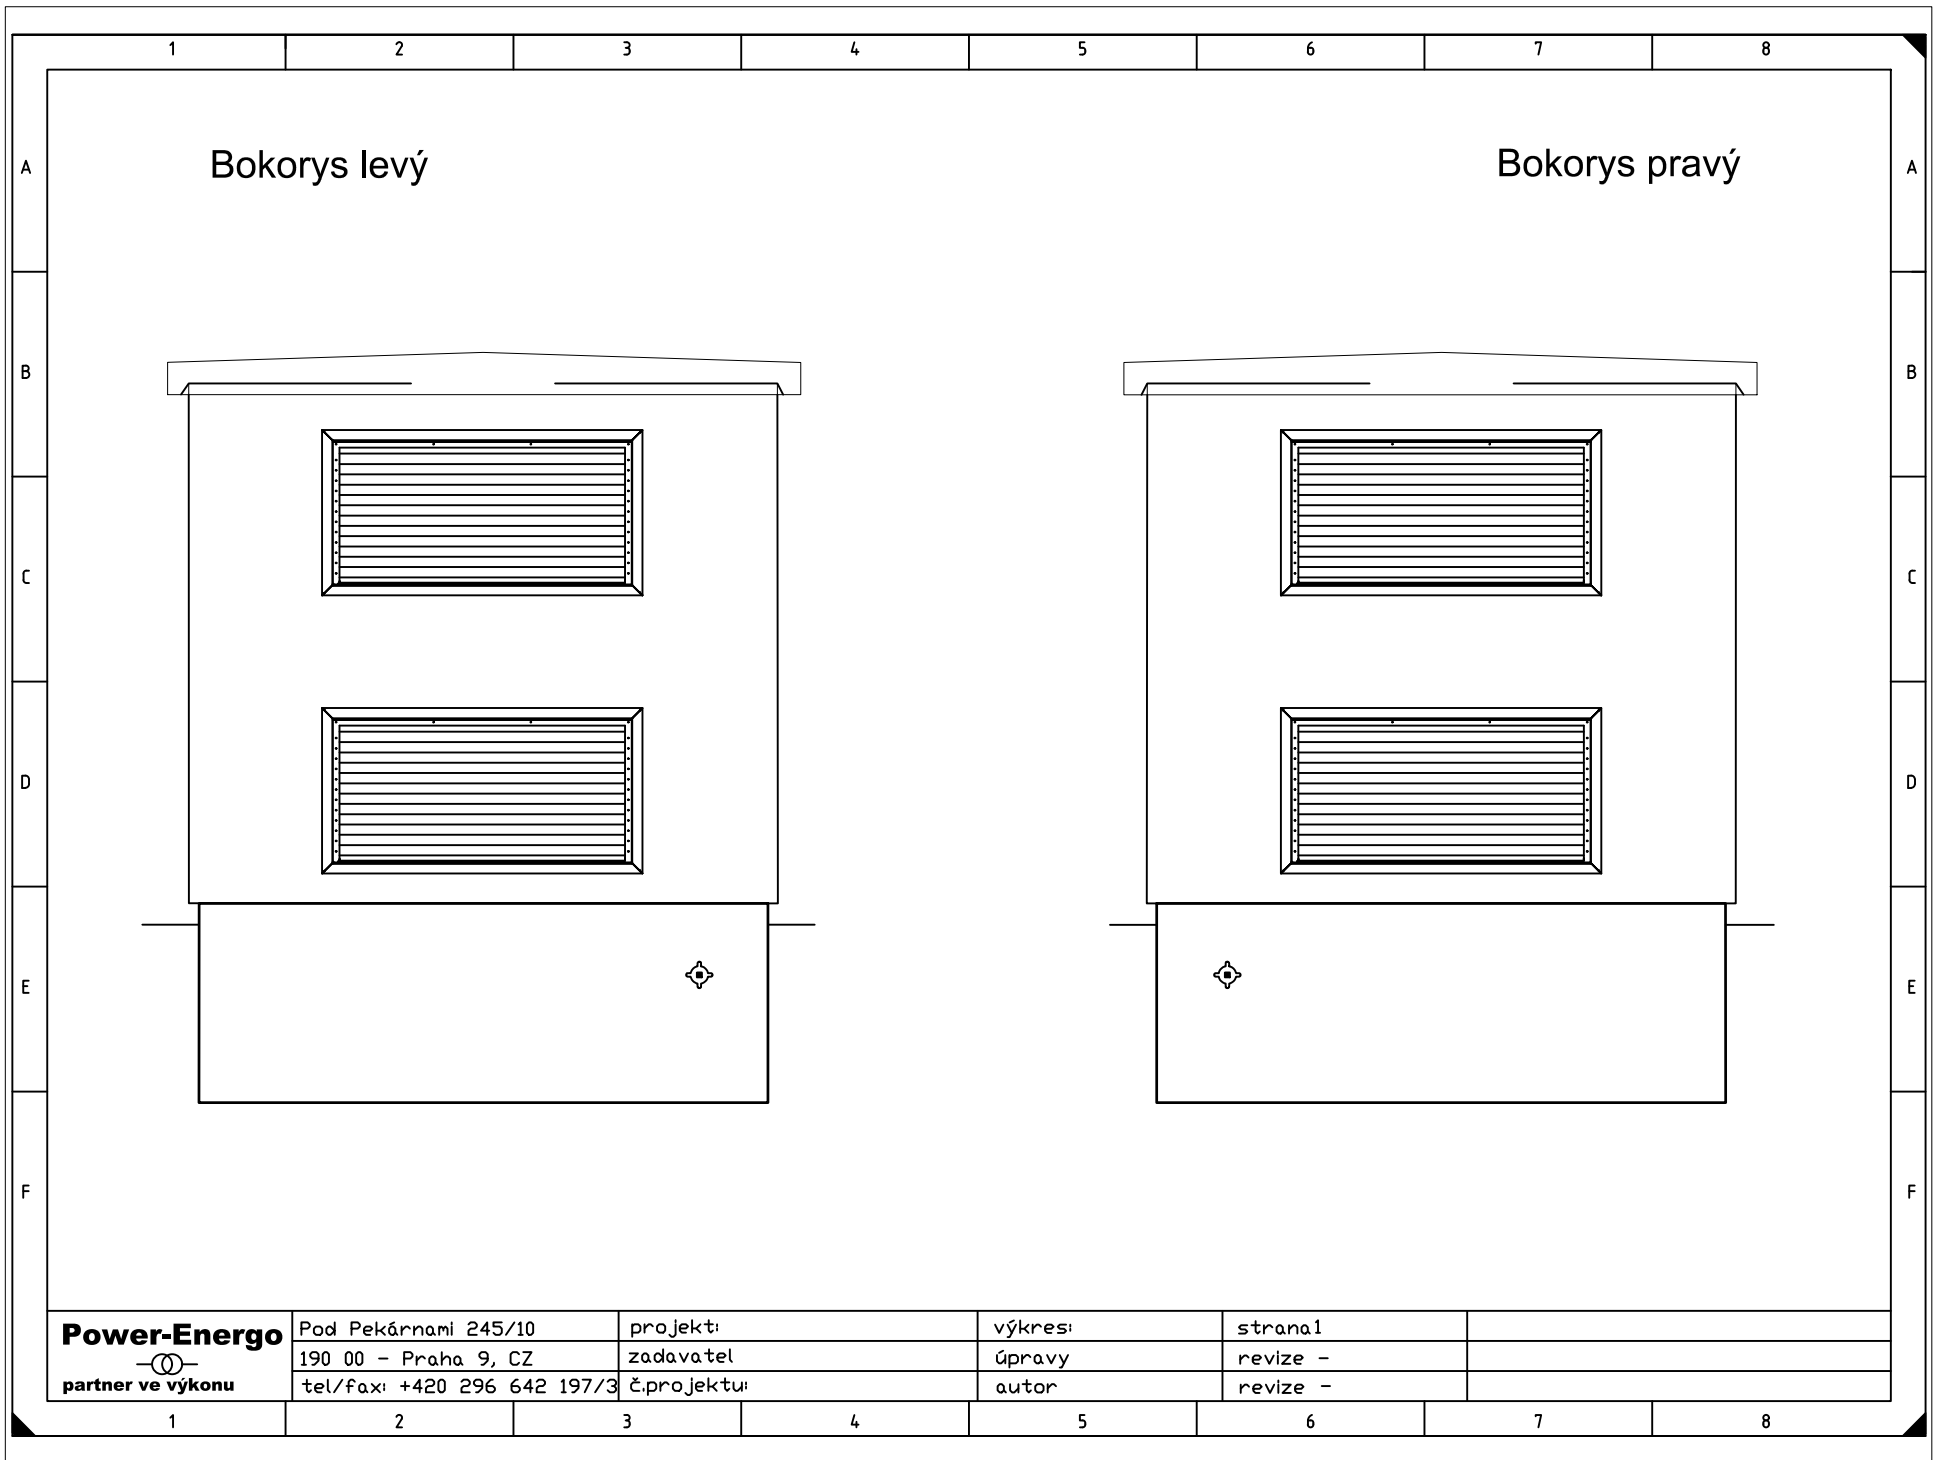

Bokorys levý

Bokorys pravý

Power-Energo

 partner ve výkonu

Pod Pekárny 245/10
 190 00 - Praha 9, CZ
 tel/fax: +420 296 642 197/3

projekt:
 zadavatel
 č.projektu:

výkres:
 úpravy
 autor

strana 1
 revize -
 revize -

1

2

3

4

5

6

7

8